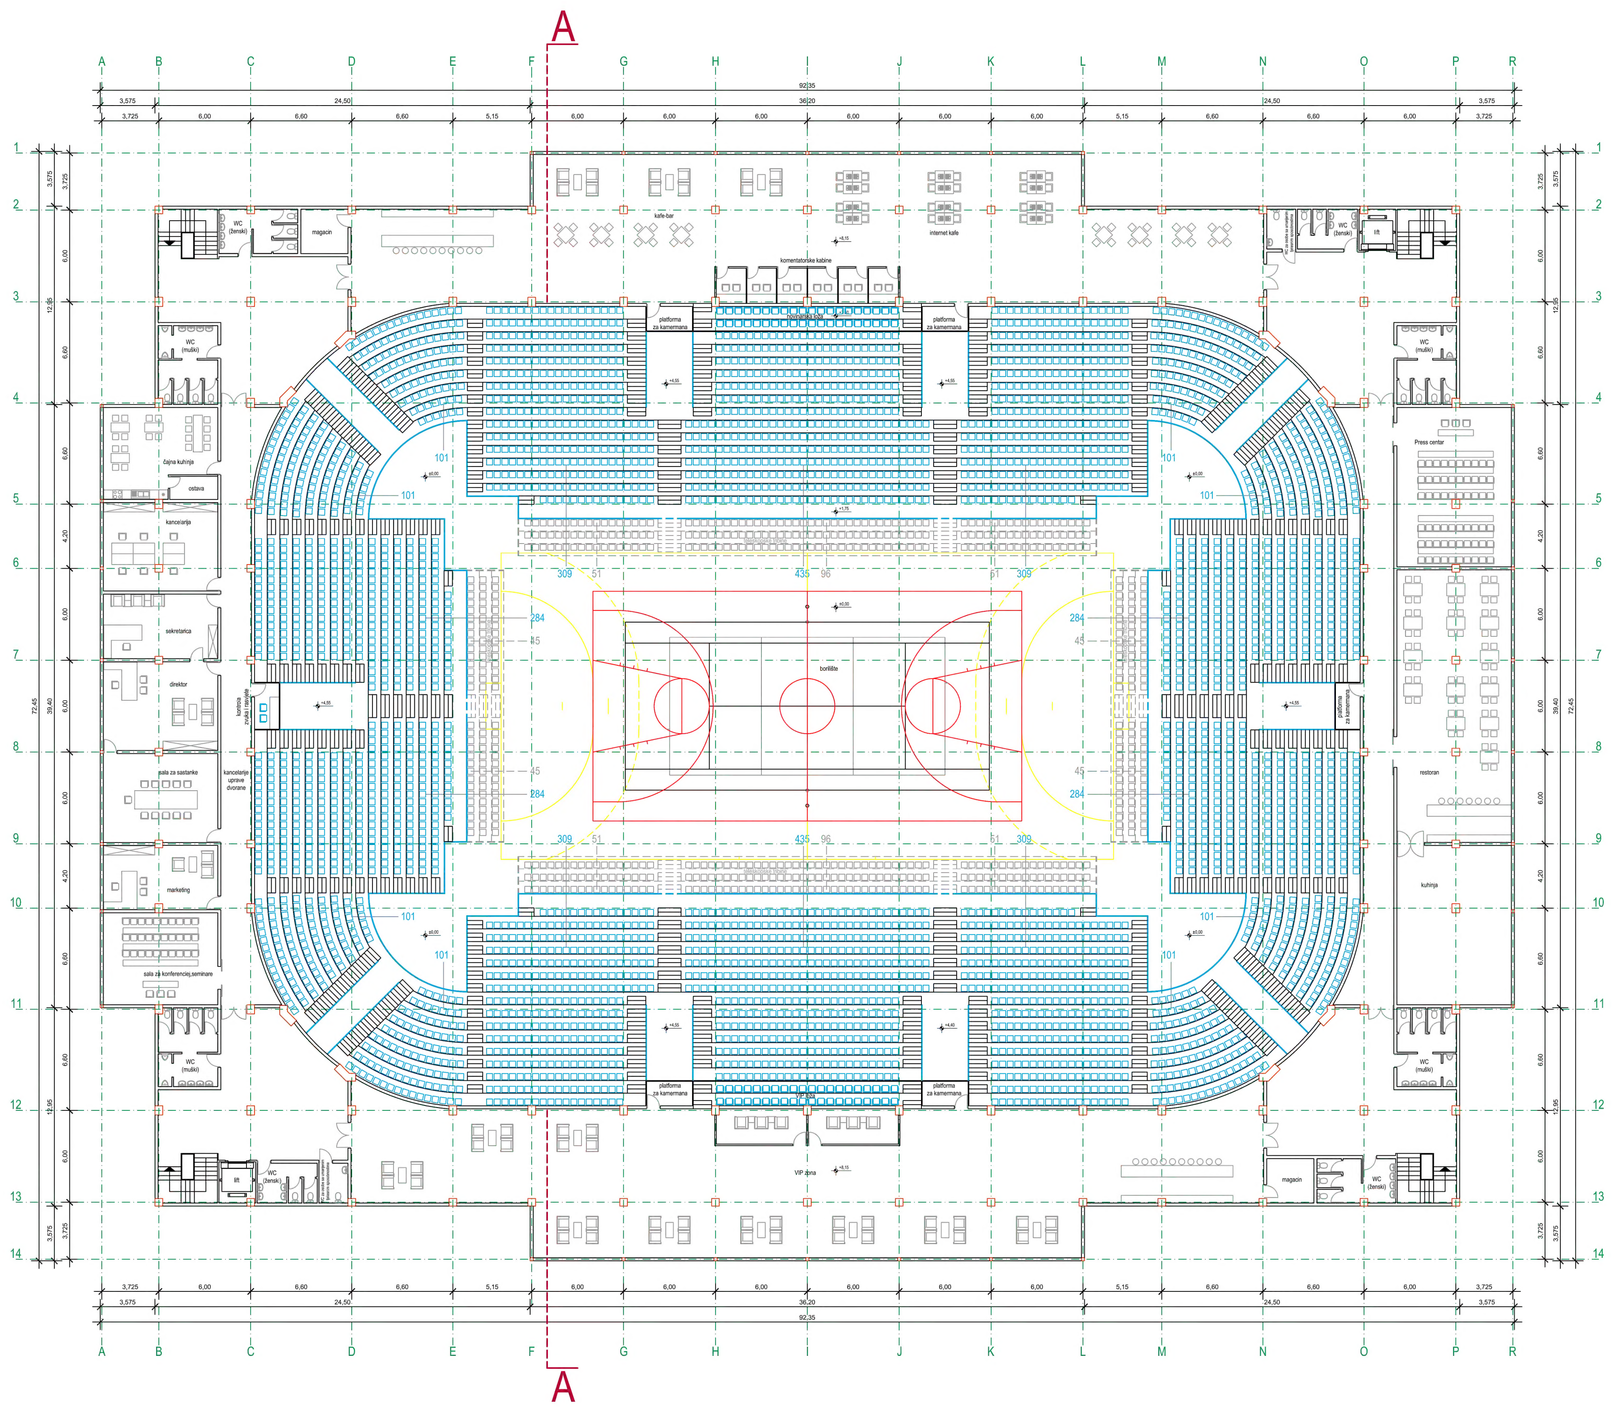


| | |
|---|---|
| Vertikalne komunikacije | 57,28 m² |
| Horizontalne komunikacije | 348,18 m² |
| Sanitarni čvorovi | 132,48 m² |
| Prostorije uprave dvorane | 373,26 m² |
| VIP zona | 482,20 m² |
| VIP lože | 51,14 m² |
| Restoran | 211,15 m² |
| Press centar | 77,97 m² |
| Horizontalne komunikacije | 86,16 m² |
| Internet kafe i kafe-bar | 482,20 m² |
| Komentatorske kabine | 26,46 m² |
| Novinarske lože | 24,32 m² |
| Platforme za kamermane | 23,47 m² |
| Tribine | 2274,80 m² |
| ETAŽA NA KOTI + 8,15 UKUPNO = | 4651,07 m² |

# URBANISTIČKI PROJEKAT
## "SPORTSKO-POSLOVNOG KOMPLEKSA NA UGLU ULICA JUG BOGDANA I CARA DUŠANA" U DOBOJU


**"DOBOJINVEST" DOBOJ**

AKCIONARSKO DRUŠTVO ZA ORGANIZOVANJE IZGRADNJE I UREĐENJA NASELJA

Doboj, Ulica Kralja Petra I broj 15, tel: 053/224-122, fax: 053/241-757, e-mail: dobojinvest@teol.net

Radni tim :
Nikolić Srđan, dipl.inž.arh. - arhitektonsko rješenje
Ačimović Dragana, dipl.inž.arh. - arhitektonsko rješenje
Đurić Zlatko, dipl.inž.građ. - saobraćajno rješenje
Pejić Radenko, građ.teh.
Tovilović Željko, elek.teh.

Direktor :
Đurić Smiljana, dipl.ecc.


| | |
|---|---|
| Nosilac pripreme plana : | OPŠTINA DOBOJ, OPŠTINSKA UPRAVA, ODJELJENJE ZA PROSTORNO UREĐENJE DOBOJU |
| Nosilac izrade plana : | "DOBOJINVEST" AD DOBOJ |
| Lokacija : | DOBOJ |
| Projekat : | IDEJNI |
| Faza : | ARHITEKTURA |
| Naziv crteža : | **OSNOVA NA KOTI + 8,15** |

| | | | |
|---|---|---|---|
| Šifra projekta : 844/09 | Datum : jun 2010. | Razmjera : **1:200** | List broj : **4.** |